




Echelle : 1/5 000

PPRL Manche - Zonage réglementaire Commune de Barneville-Carteret

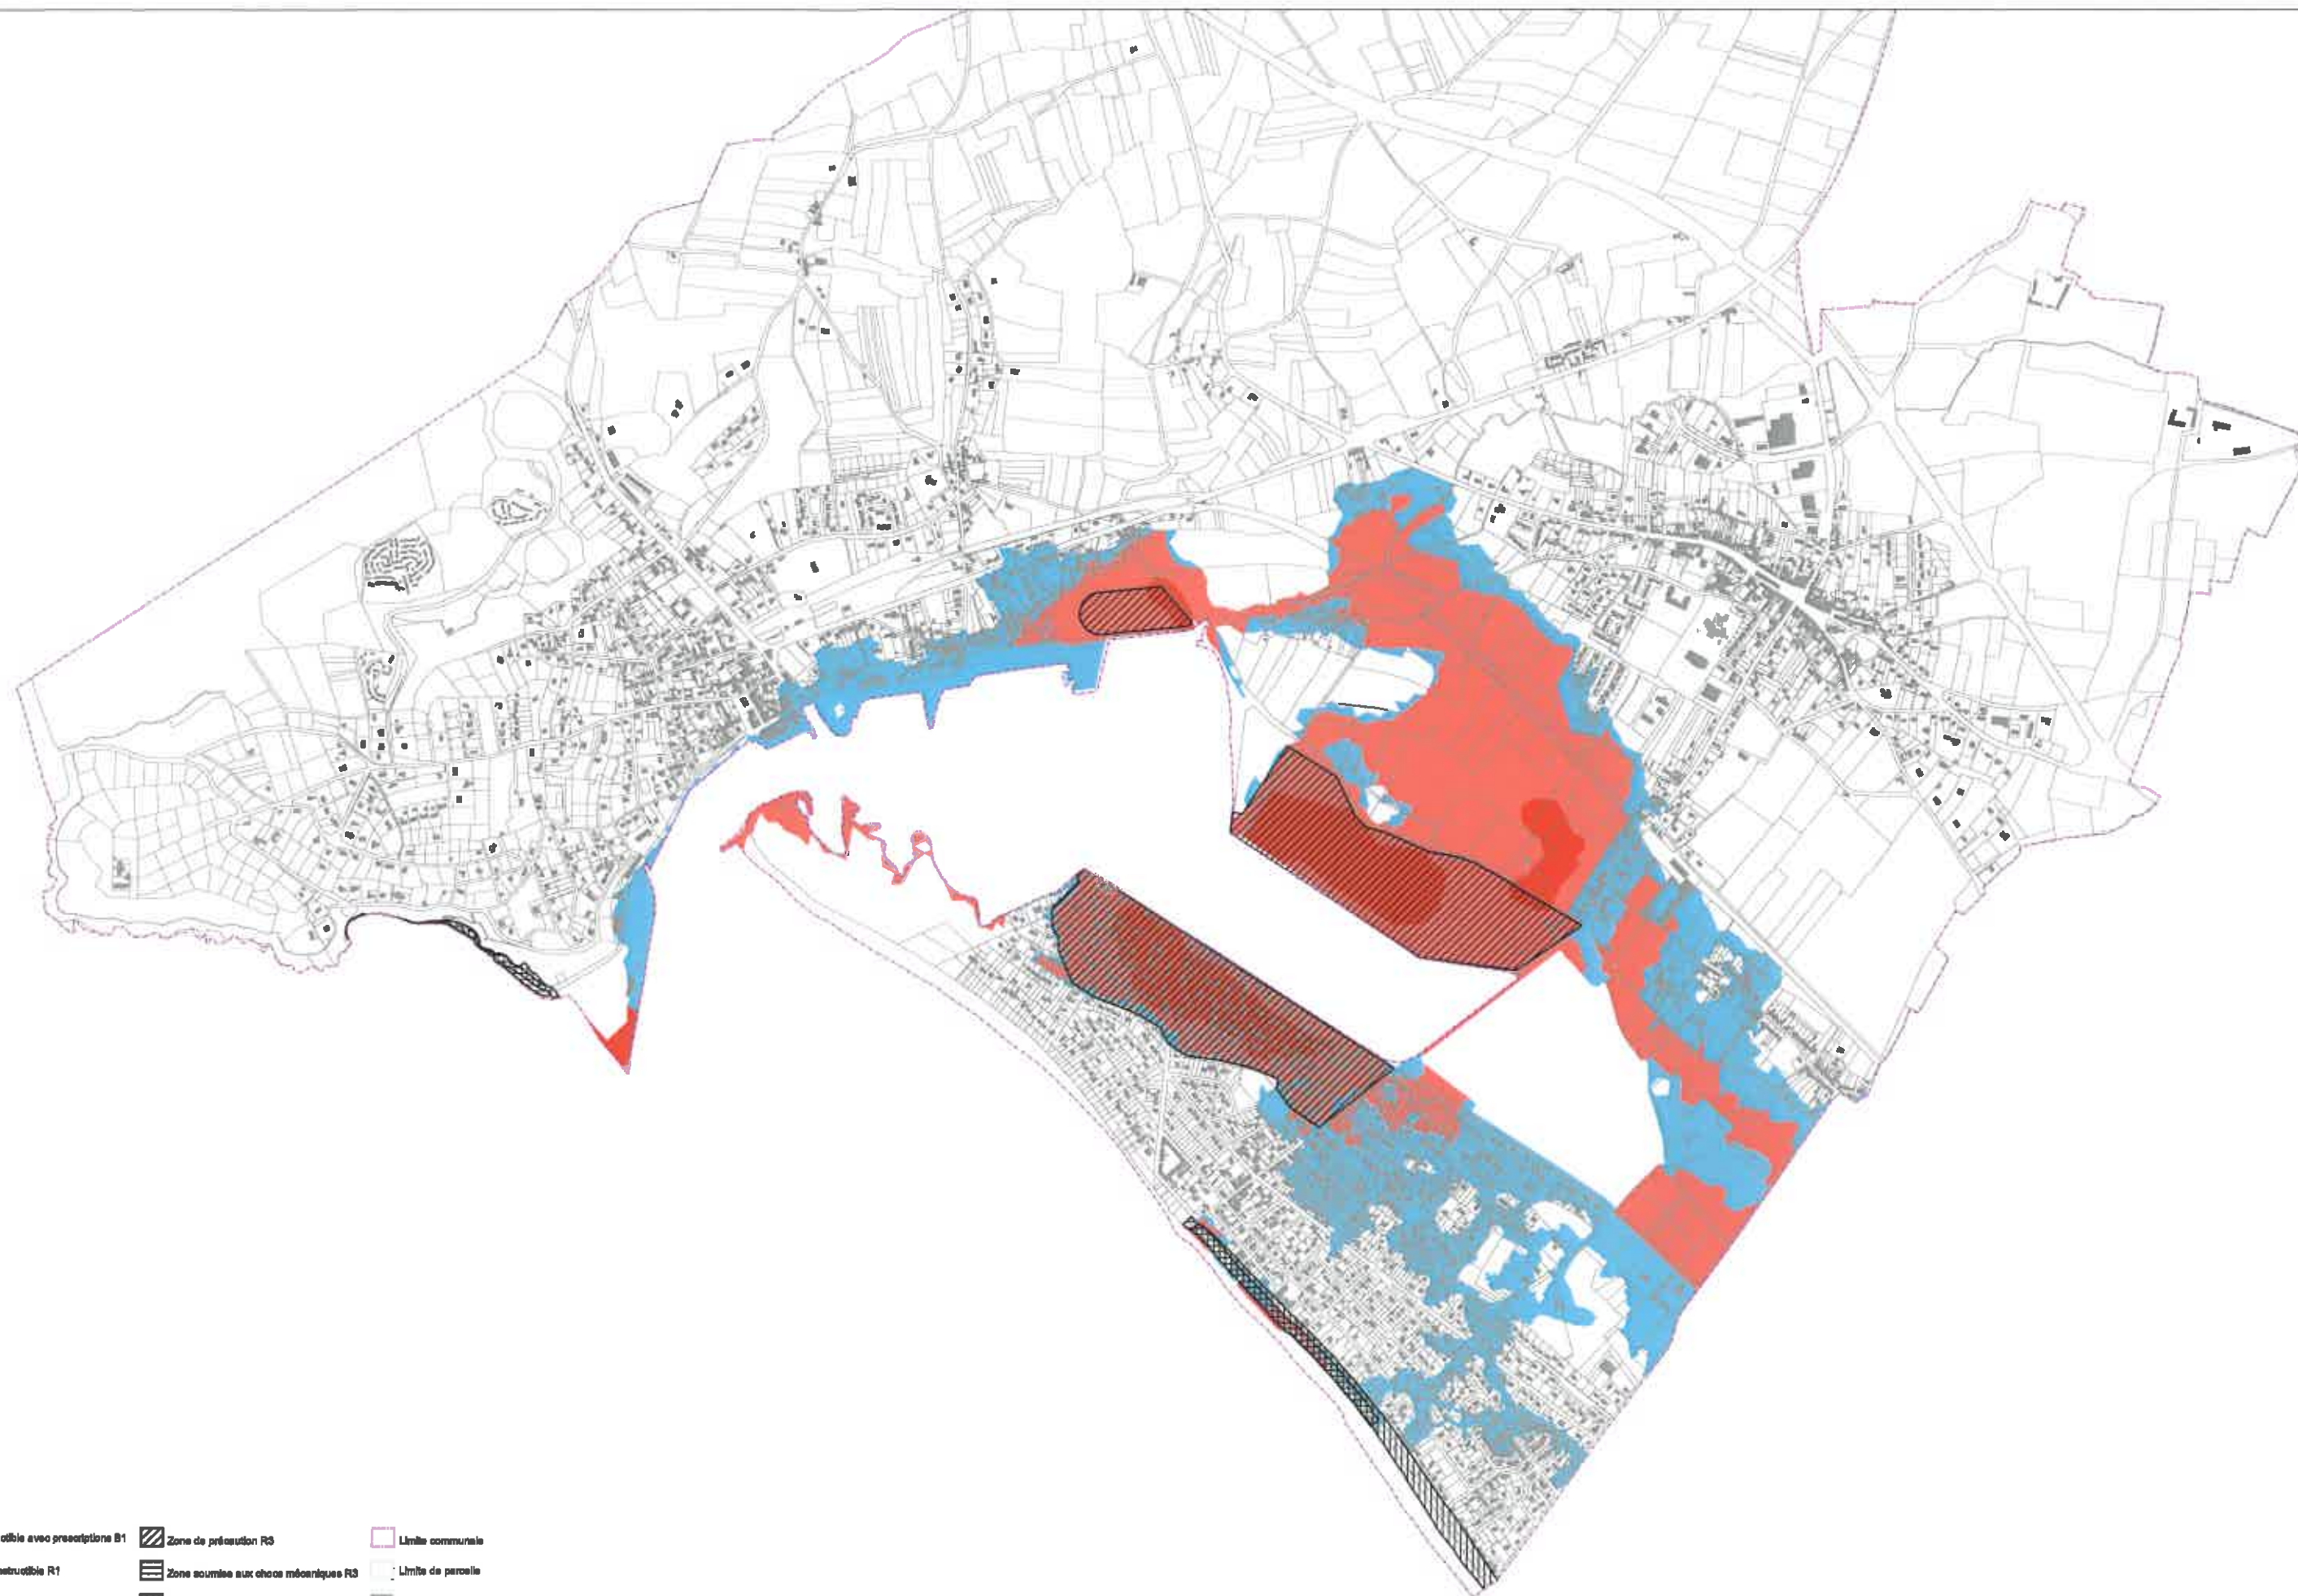

Constructible avec prescriptions B1	Zone de préservation R3	Limite communale
Non constructible R1	Zone soumise aux chocs mécaniques R3	Limite de parcelle
Non constructible et travaux R2	Zone soumise à l'élévation R3	Bâtiment




Echelle : 1/5 000

PPRL Manche - Cotes de référence actuelles

Commune de Barneville-Carteret

Annexe 46

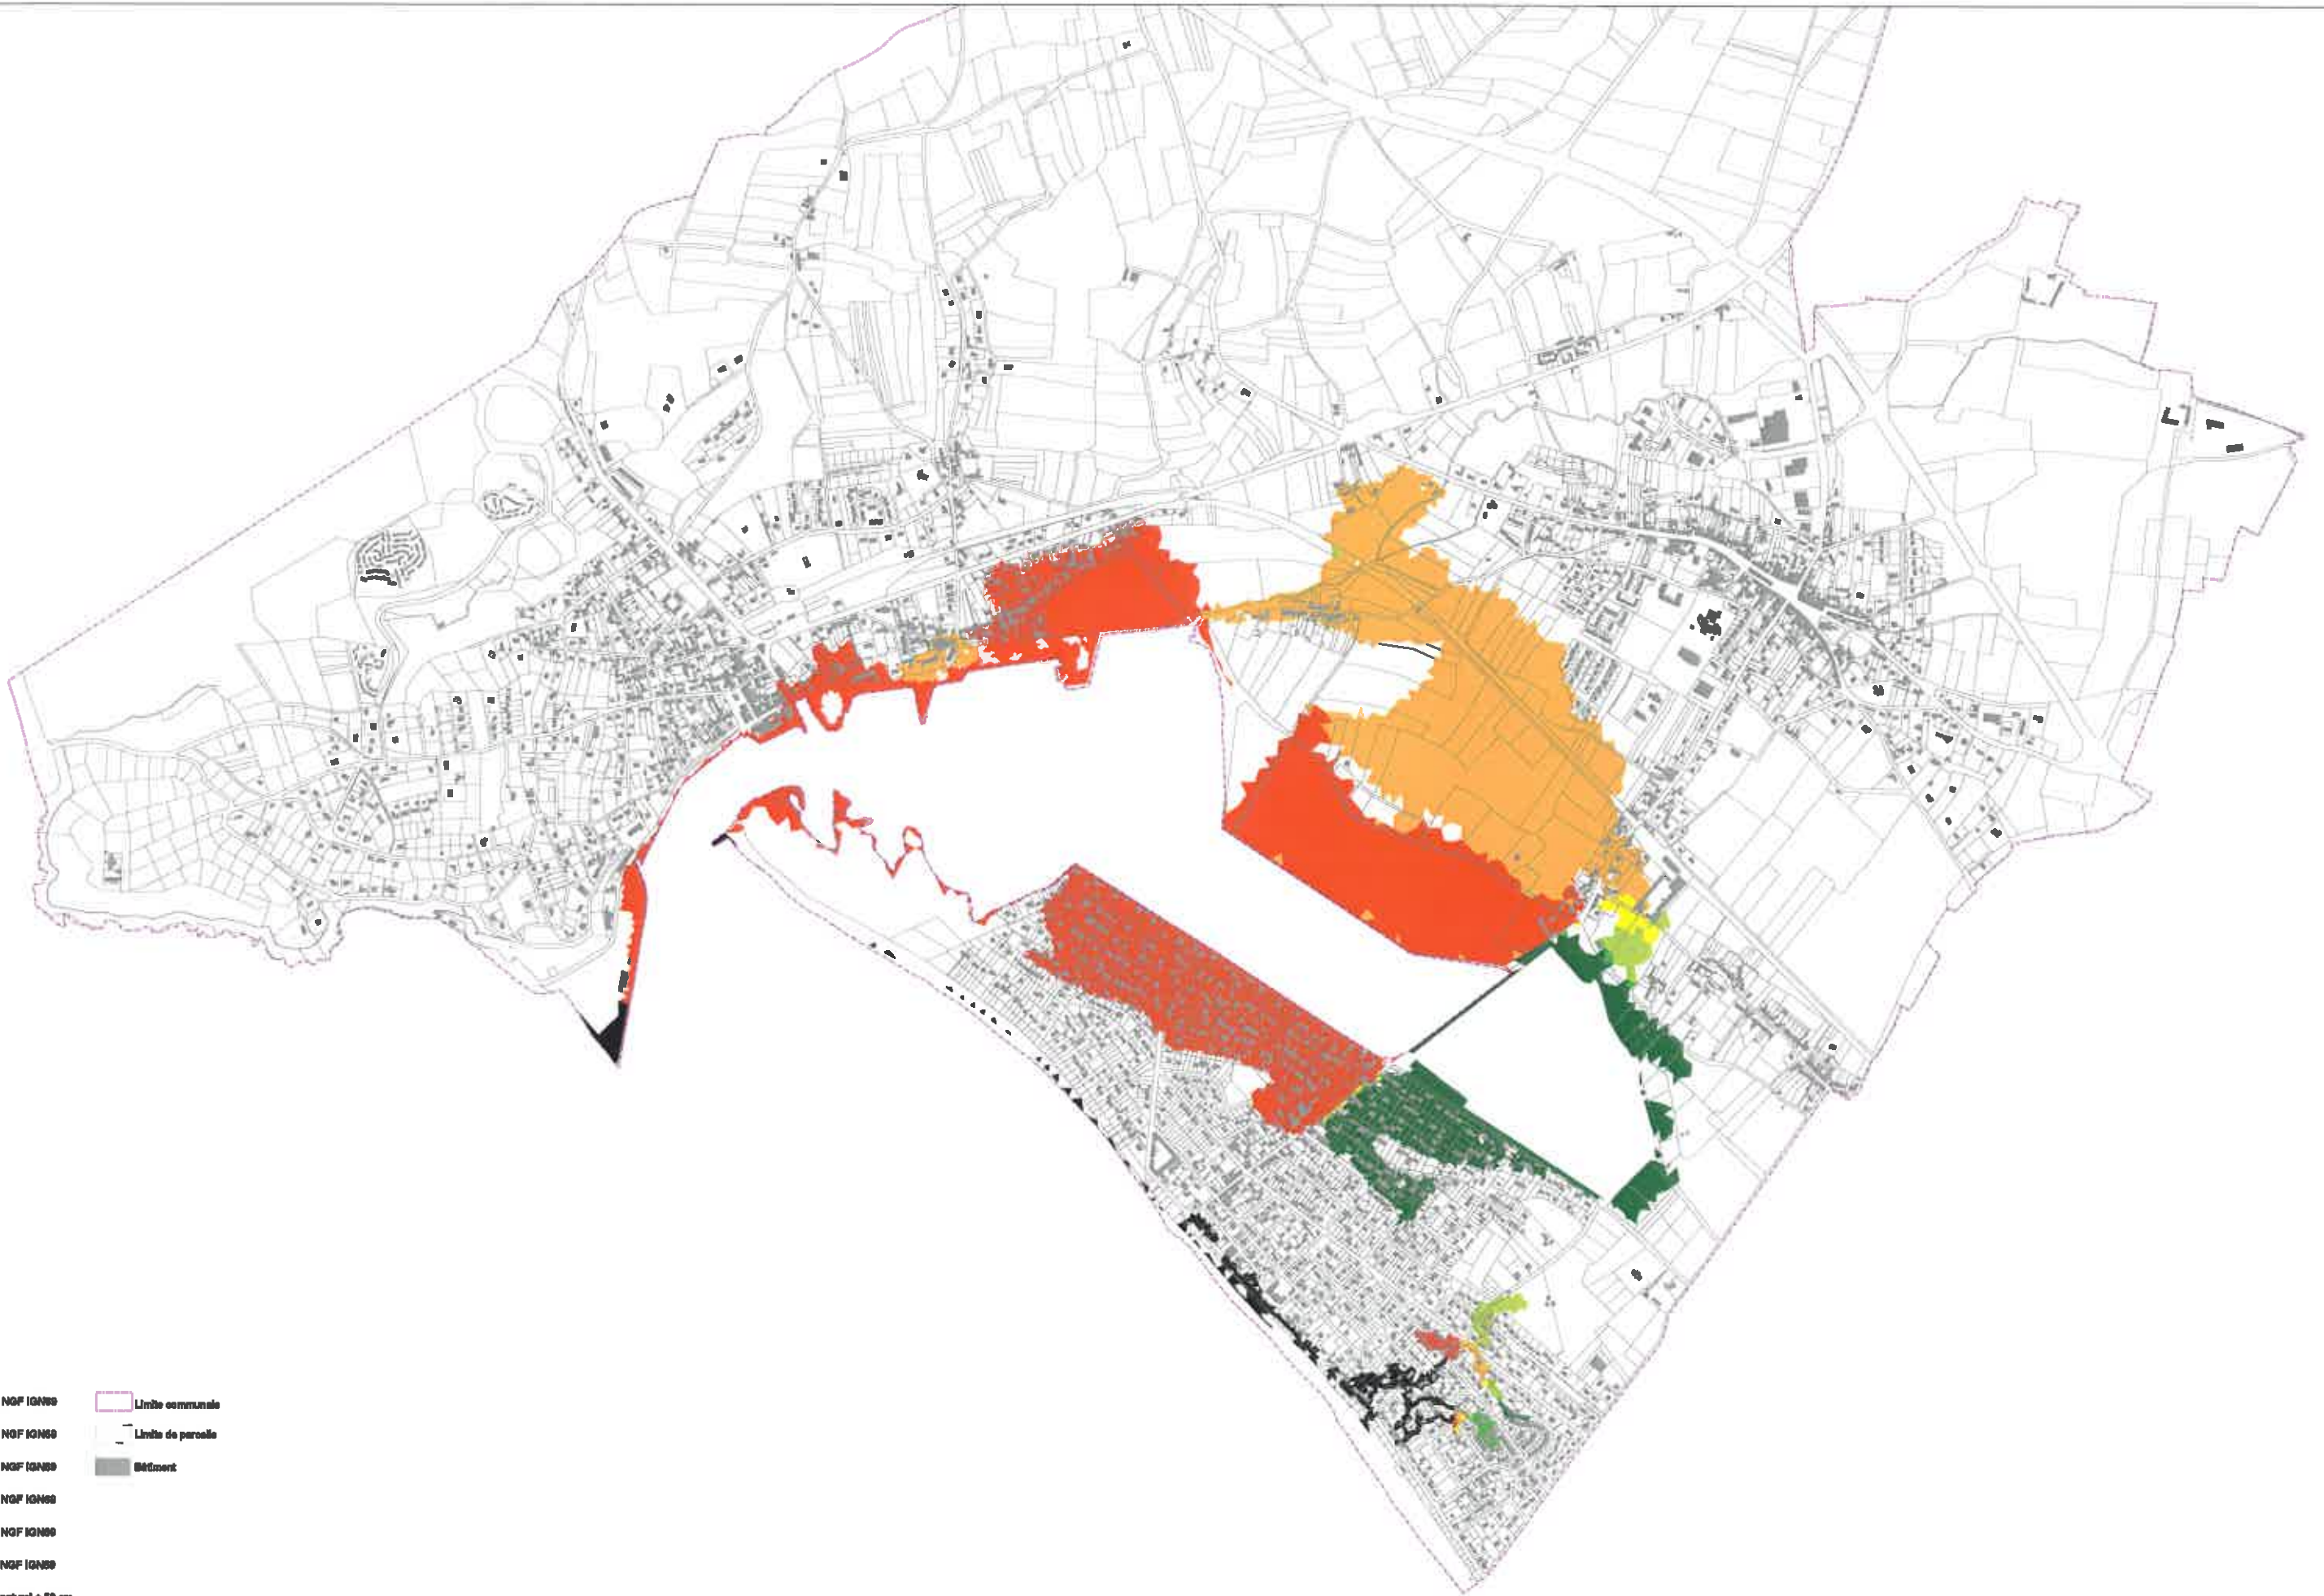

- 6.80 m NGF IGN69
 - 6.80 m NGF IGN69
 - 7.00 m NGF IGN69
 - 7.20 m NGF IGN69
 - 7.40 m NGF IGN69
 - 7.80 m NGF IGN69
 - Terrain naturel + 50 cm
- Limite communale
 - Limite de parcelle
 - Bâtiment



Echelle : 1/5 000

PPRL Manche - Cotes de référence à l'horizon 2100 Commune de Barneville-Carteret

