

CHAPITRE 12 // SITE DE PROJET 11 - ABBE LEBOUTEILLER

ETUDE URBANISTIQUE DE PROSPECTIVE : AMÉNAGEMENT DE LA STATION BALNÉAIRE DE BARNEVILLE-CARTERET

SITE DE PROJET 11 - PROMENADE ABBÉ LEBOUTEILLER




CARETERET - PROMENADE ABBÉ LEBOUTEILLER



Promenade Abbé Lebouteiller vue depuis la promenade du petit port.



Promenade Abbé Lebouteiller vue depuis rue Thierry d'Argenlieu.

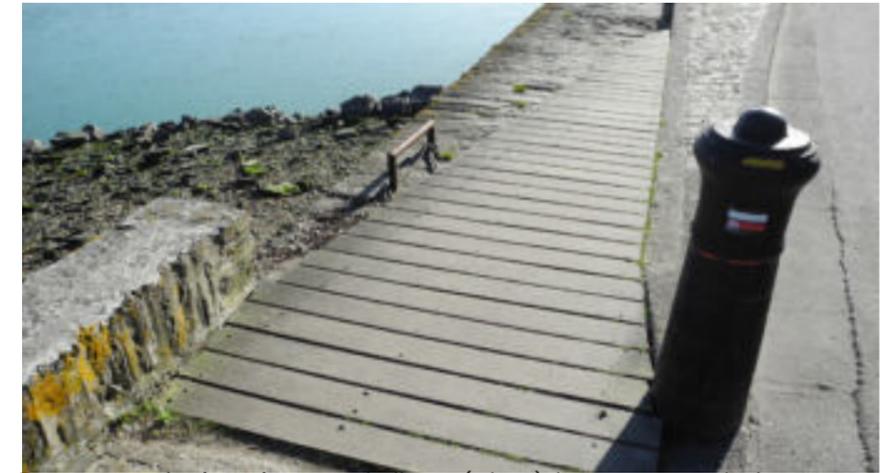

Rampe en bois qui permet d'accéder à la promenade basse.



Promenade Abbé Lebouteiller partie 1.



Promenade Abbé Lebouteiller partie 2.



Promenade en contre-bas de la promenade Abbé Lebouteiller.

CARTERET - PROMENADE ABBÉ LEBOUTEILLER - EXISTANT



PROJET DU PORT



Source : commune.


CARTERET - PROMENADE ABBÉ LEBOUTEILLER - EXISTANT



0 12,5 25 50m
fond de plan : vue aérienne géoportail



CARTERET - PROMENADE ABBÉ LEBOUTEILLER - SCHÉMA D'INTENTIONS

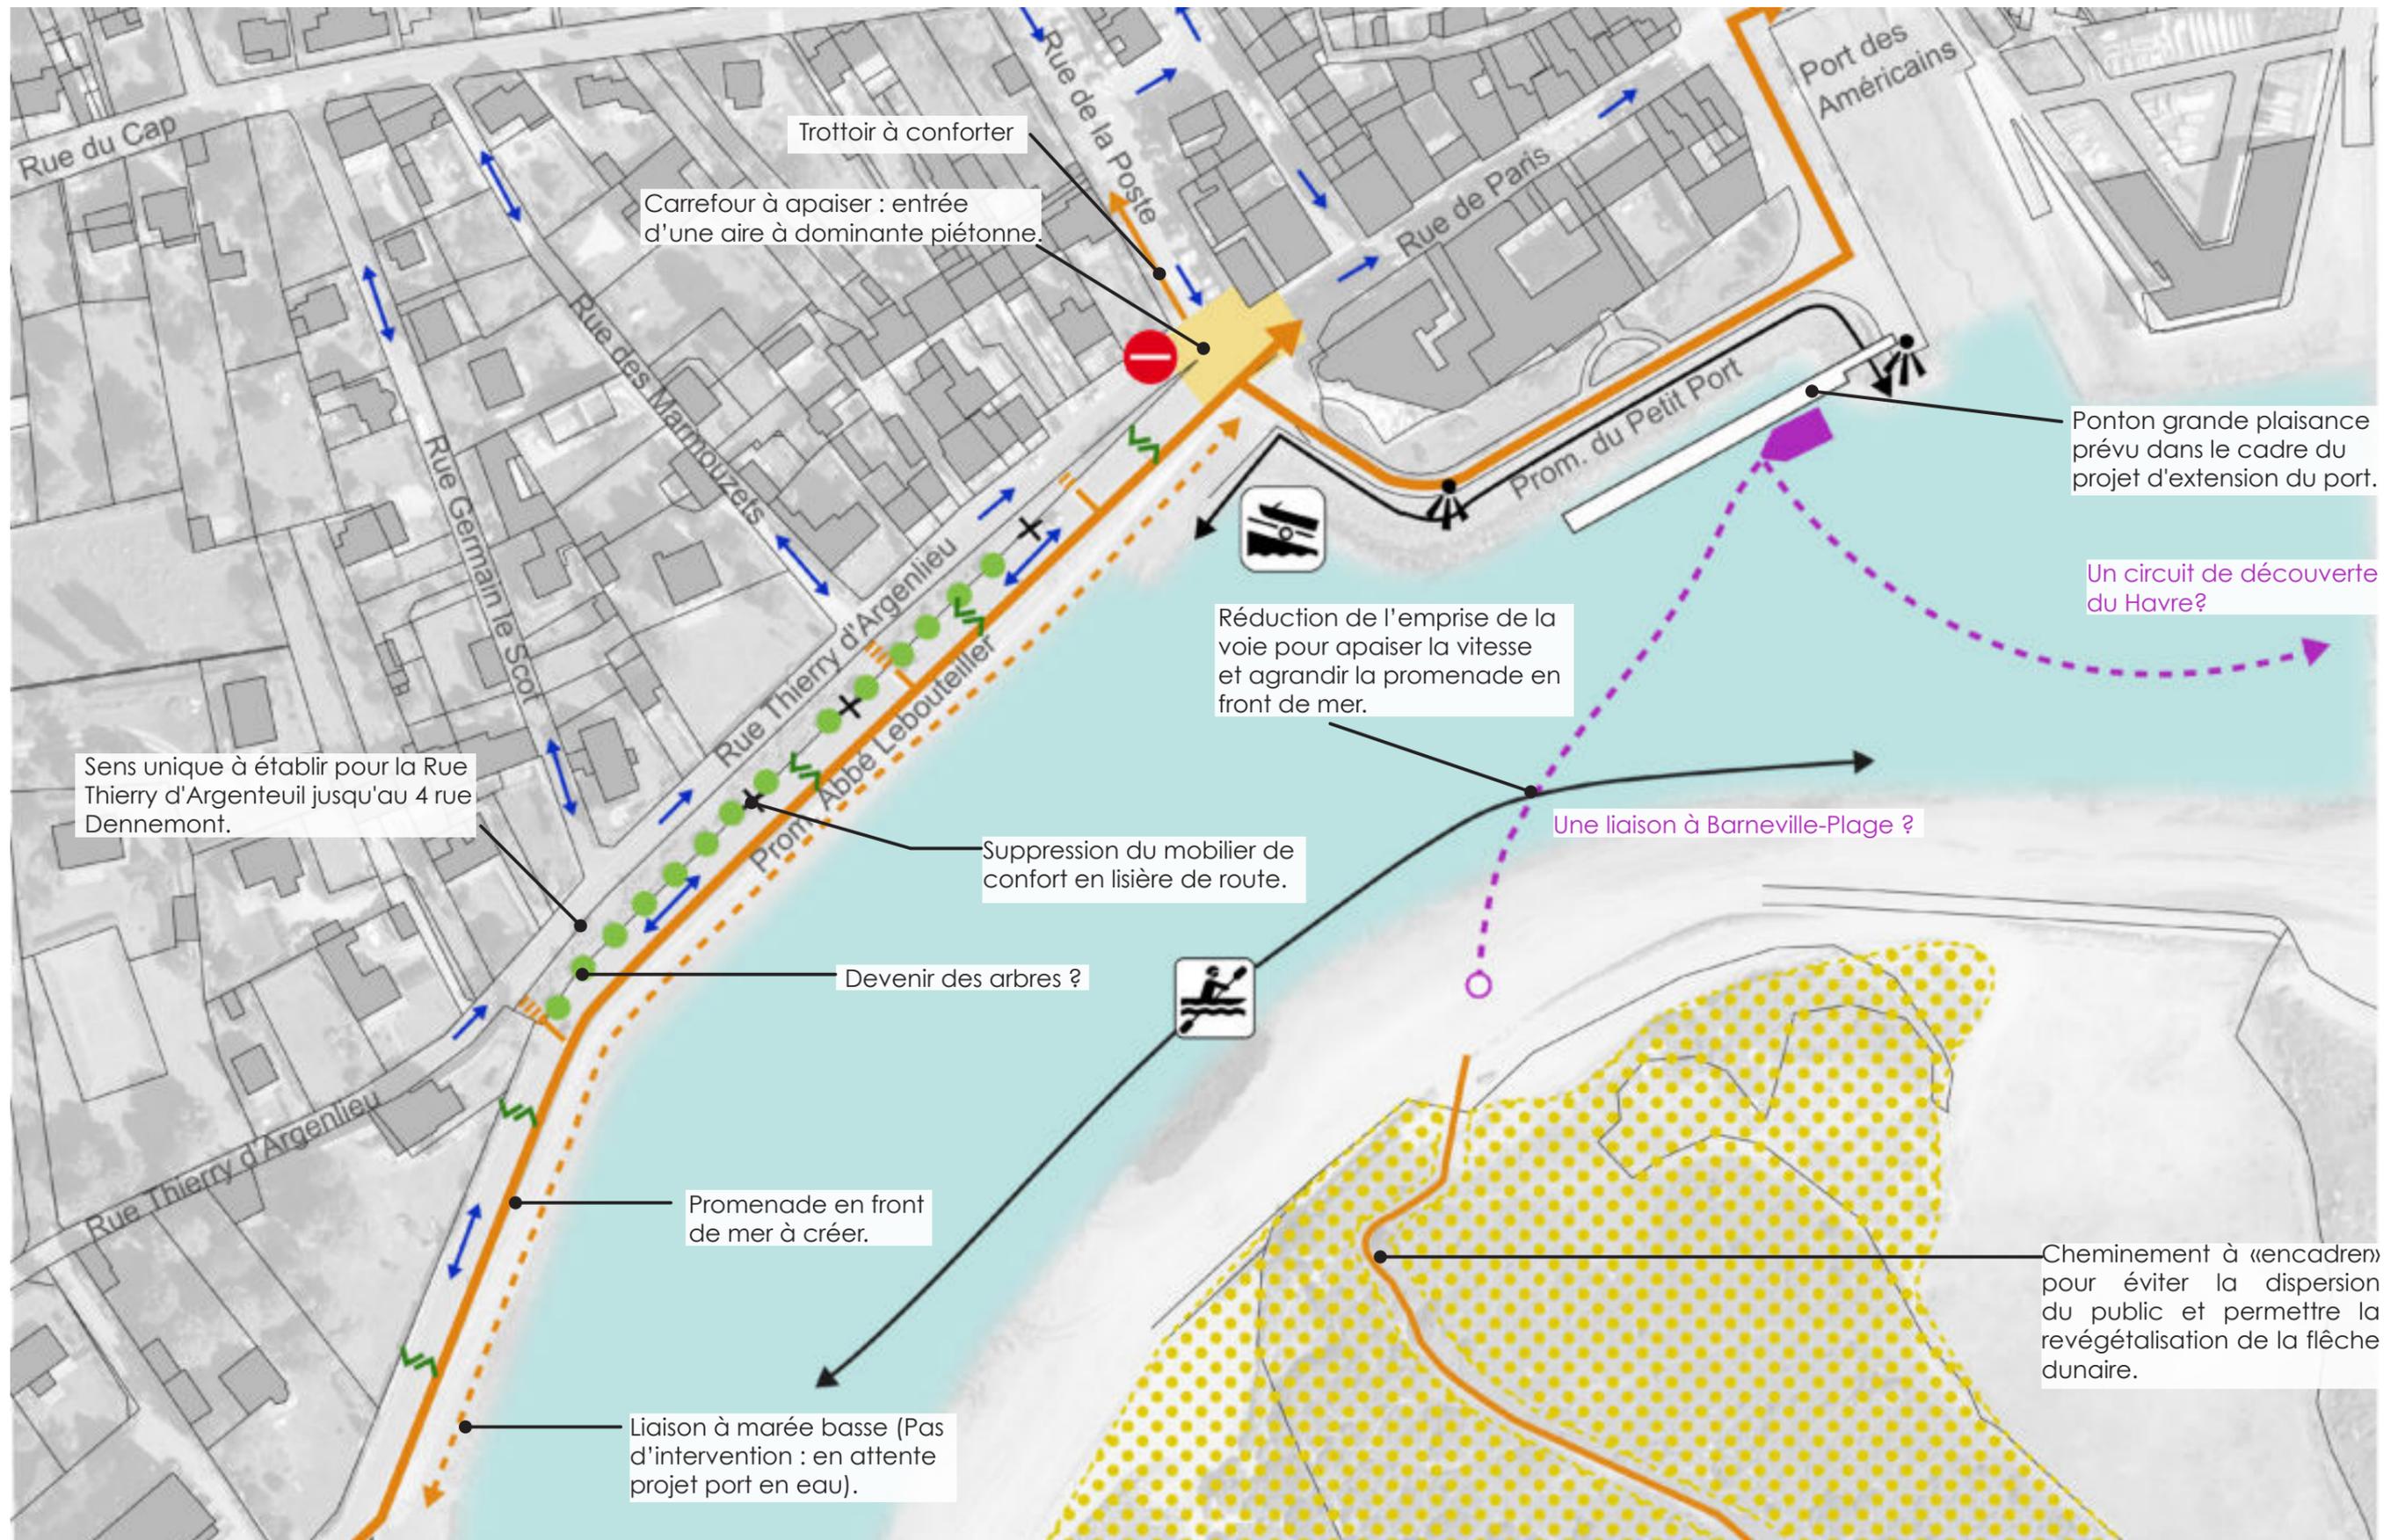

Sens unique à établir pour la Rue Thierry d'Argenteuil jusqu'au 4 rue Dennemont.

Trottoir à conforter

Carrefour à apaiser : entrée d'une aire à dominante piétonne.

Réduction de l'emprise de la voie pour apaiser la vitesse et agrandir la promenade en front de mer.

Ponton grande plaisance prévu dans le cadre du projet d'extension du port.

Un circuit de découverte du Havre?

Suppression du mobilier de confort en lisière de route.

Une liaison à Barneville-Plage ?

Devenir des arbres ?

Promenade en front de mer à créer.

Cheminement à «encadrer» pour éviter la dispersion du public et permettre la revégétalisation de la flèche dunaire.

Liaison à marée basse (Pas d'intervention : en attente projet port en eau).

✕ Mobilier de confort supprimé
● Arbres existants à questionner

Zone dunaire à protéger
Effet de place.

Liaisons piétonnes à créer ou à restaurer
Continuités cycles à créer

Navettes fluviales à créer
Belvédère à révéler

0 12,5 25 50m
fond de plan : vue aérienne géoportail

CARTERET - SCHÉMA DE PRINCIPE DES CIRCULATIONS AUTOMOBILES




Mise en sens unique rue de la Poste jusqu'à la promenade de l'abbé Lebouteiller.

0 12,5 25 50m

fond de plan : vue aérienne géoportail




CARTERET - PROMENADE ABBÉ LEBOUTEILLER - COUPE 08 - PARTIE 1 - EXISTANT

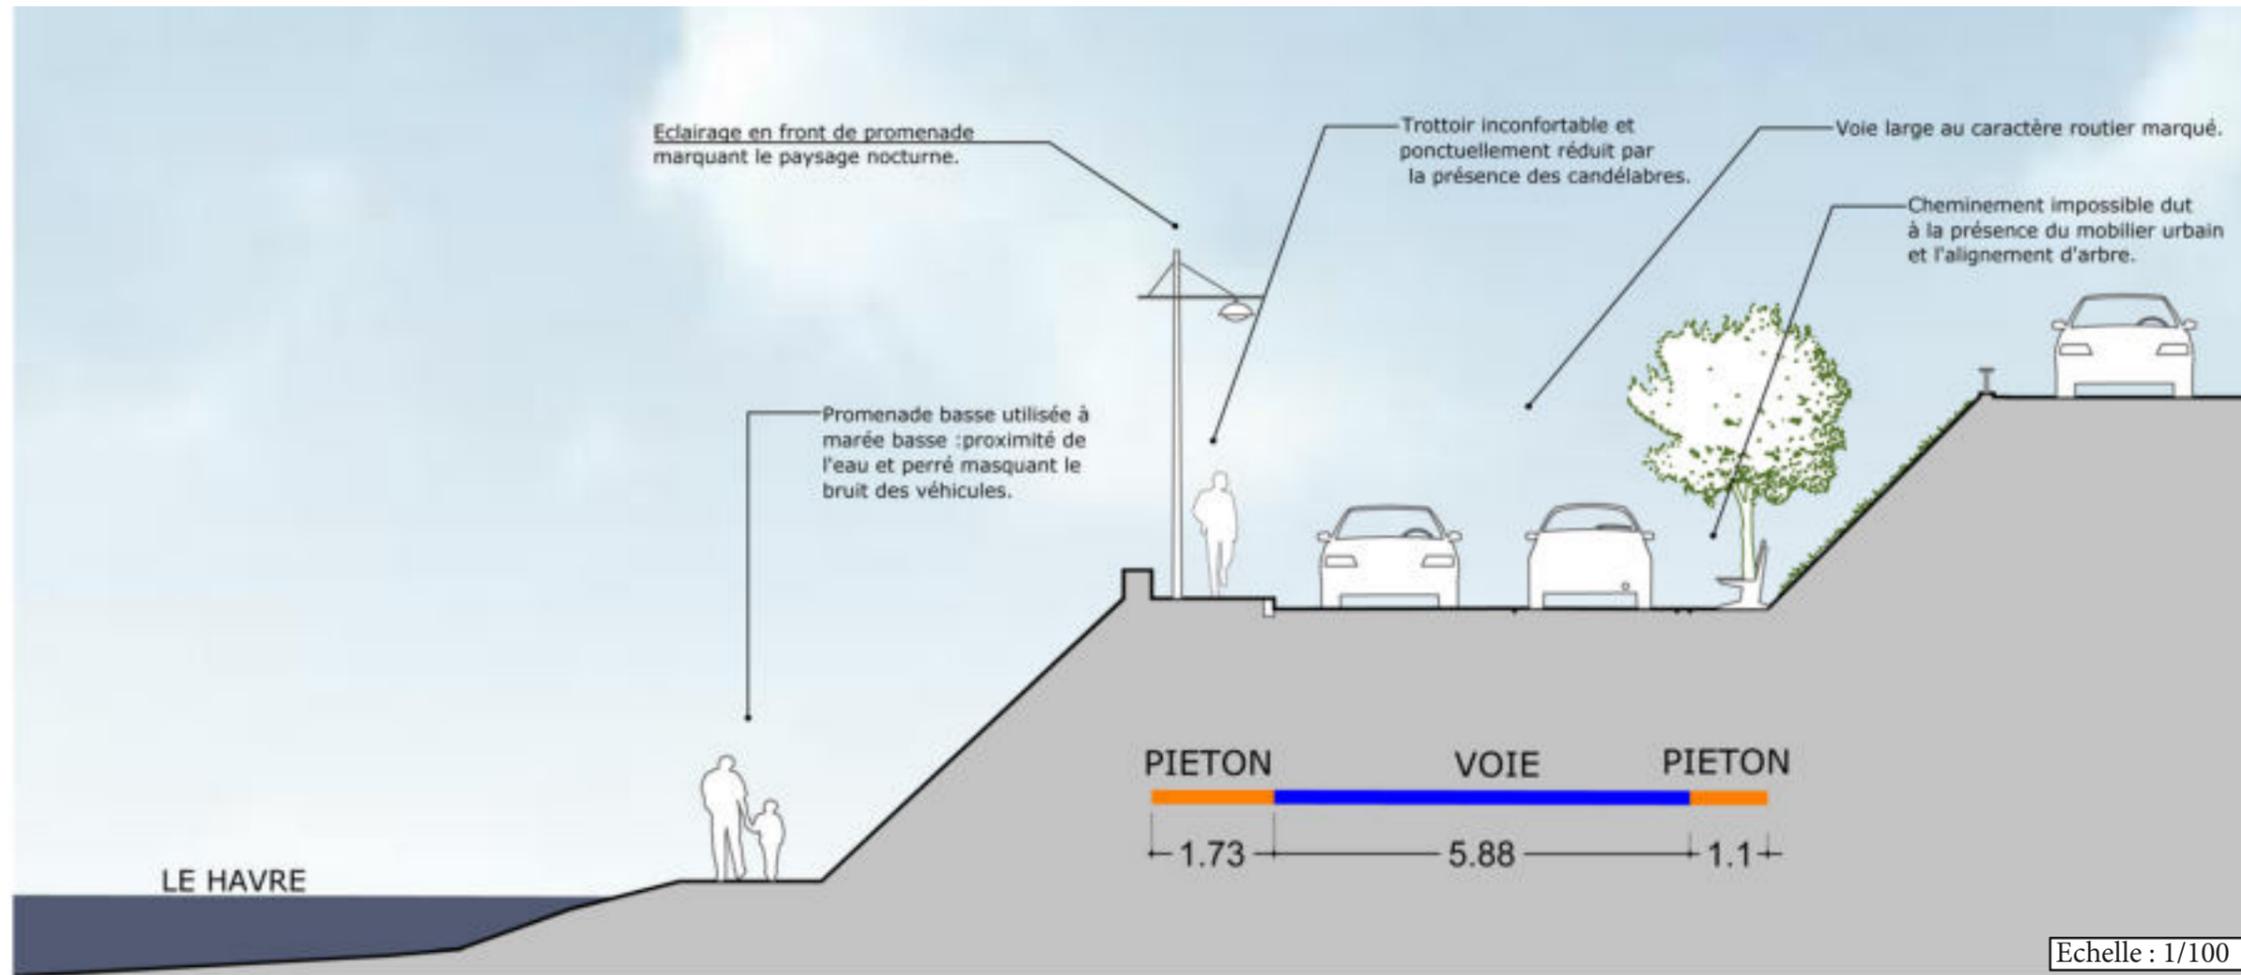


CARTERET - PROMENADE ABBÉ LEBOUTEILLER - COUPE 08 - PARTIE 1 - PROPOSITION 1

EXISTANT

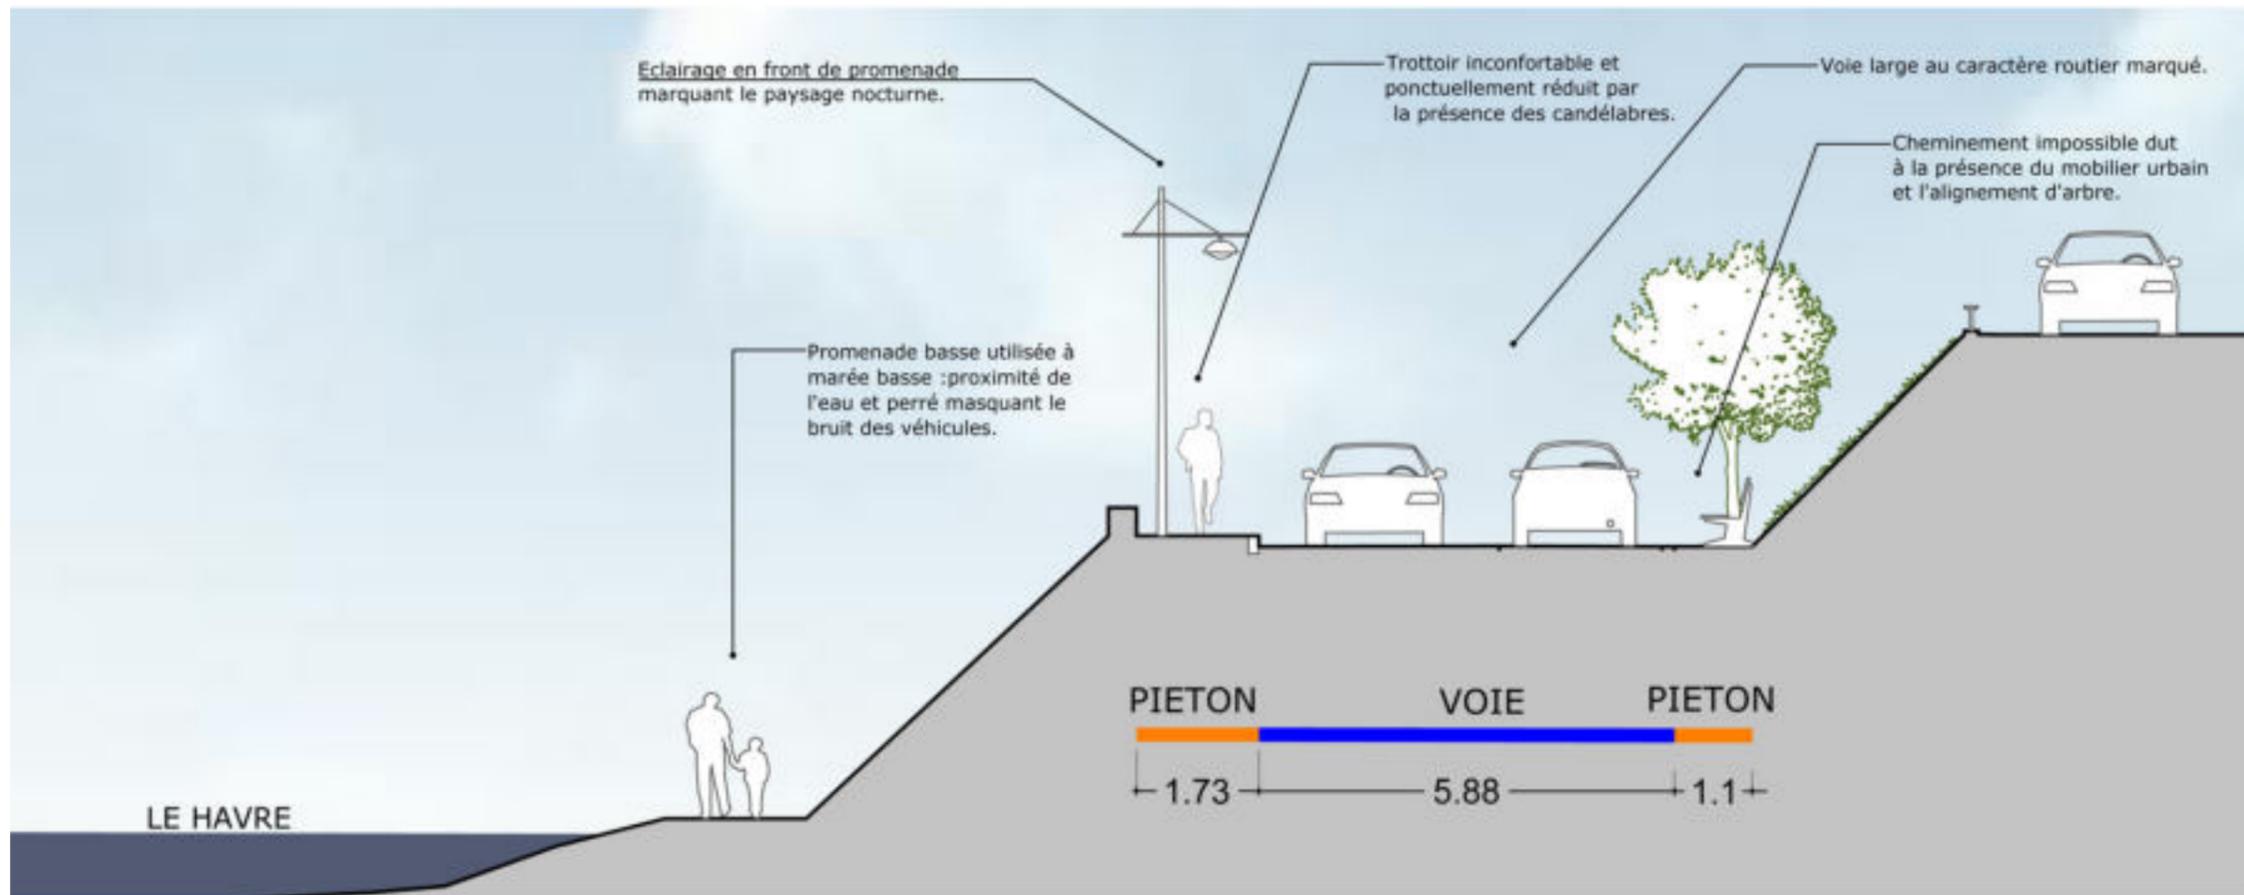


PROJET

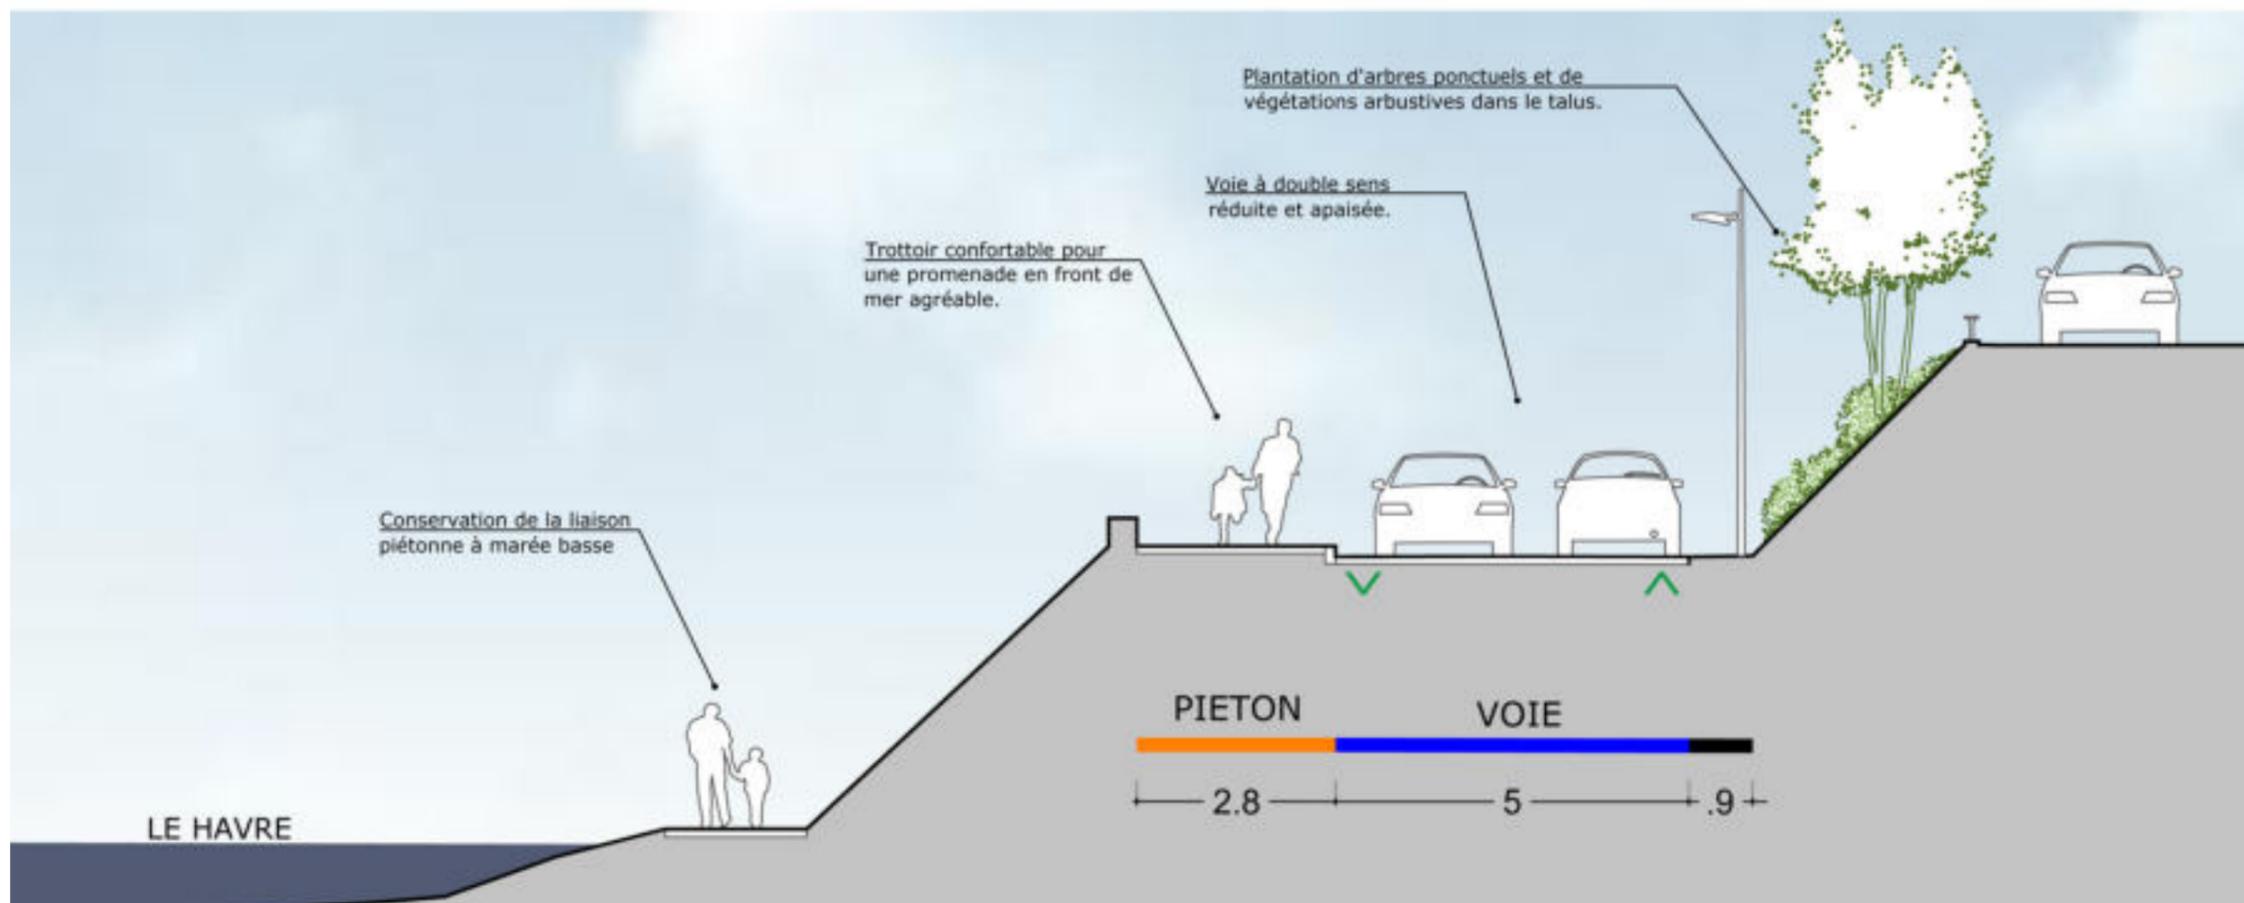


CARTERET - PROMENADE ABBÉ LEBOUTEILLER - COUPE 08 - PARTIE 1 - PROPOSITION 2

EXISTANT

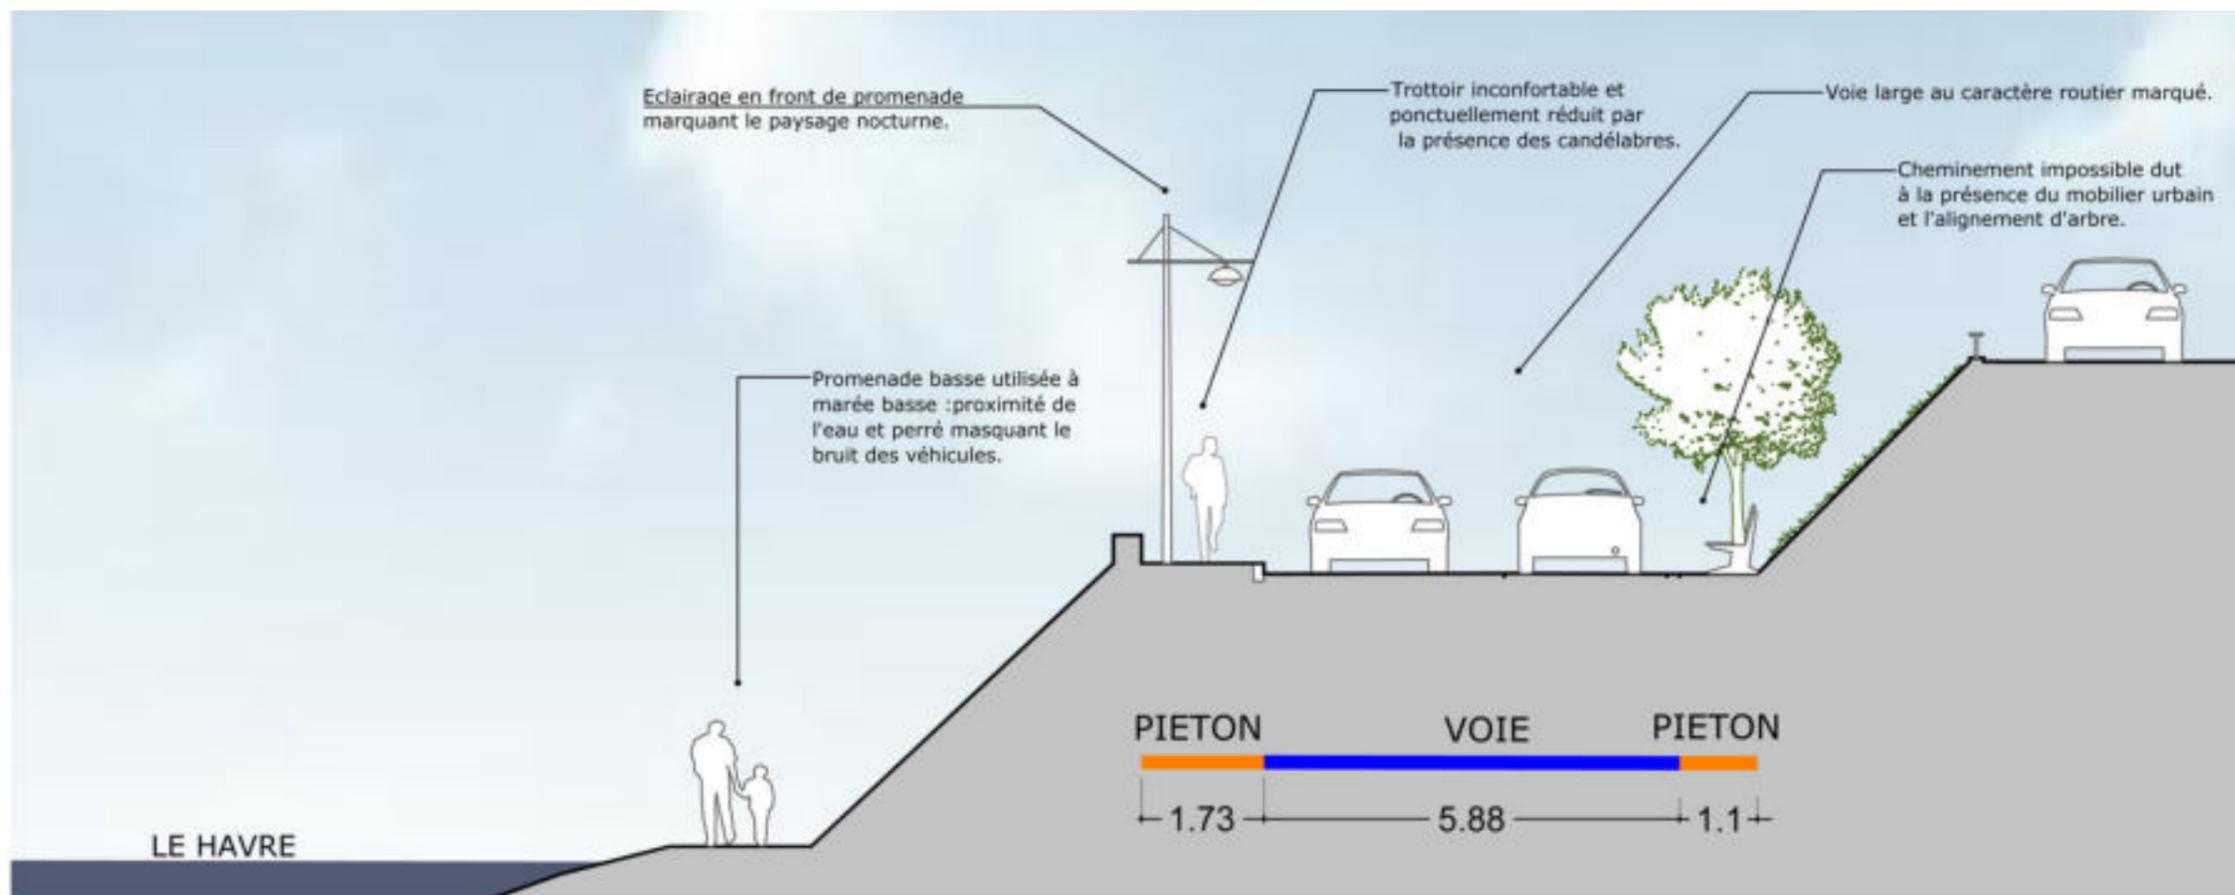

PROJET

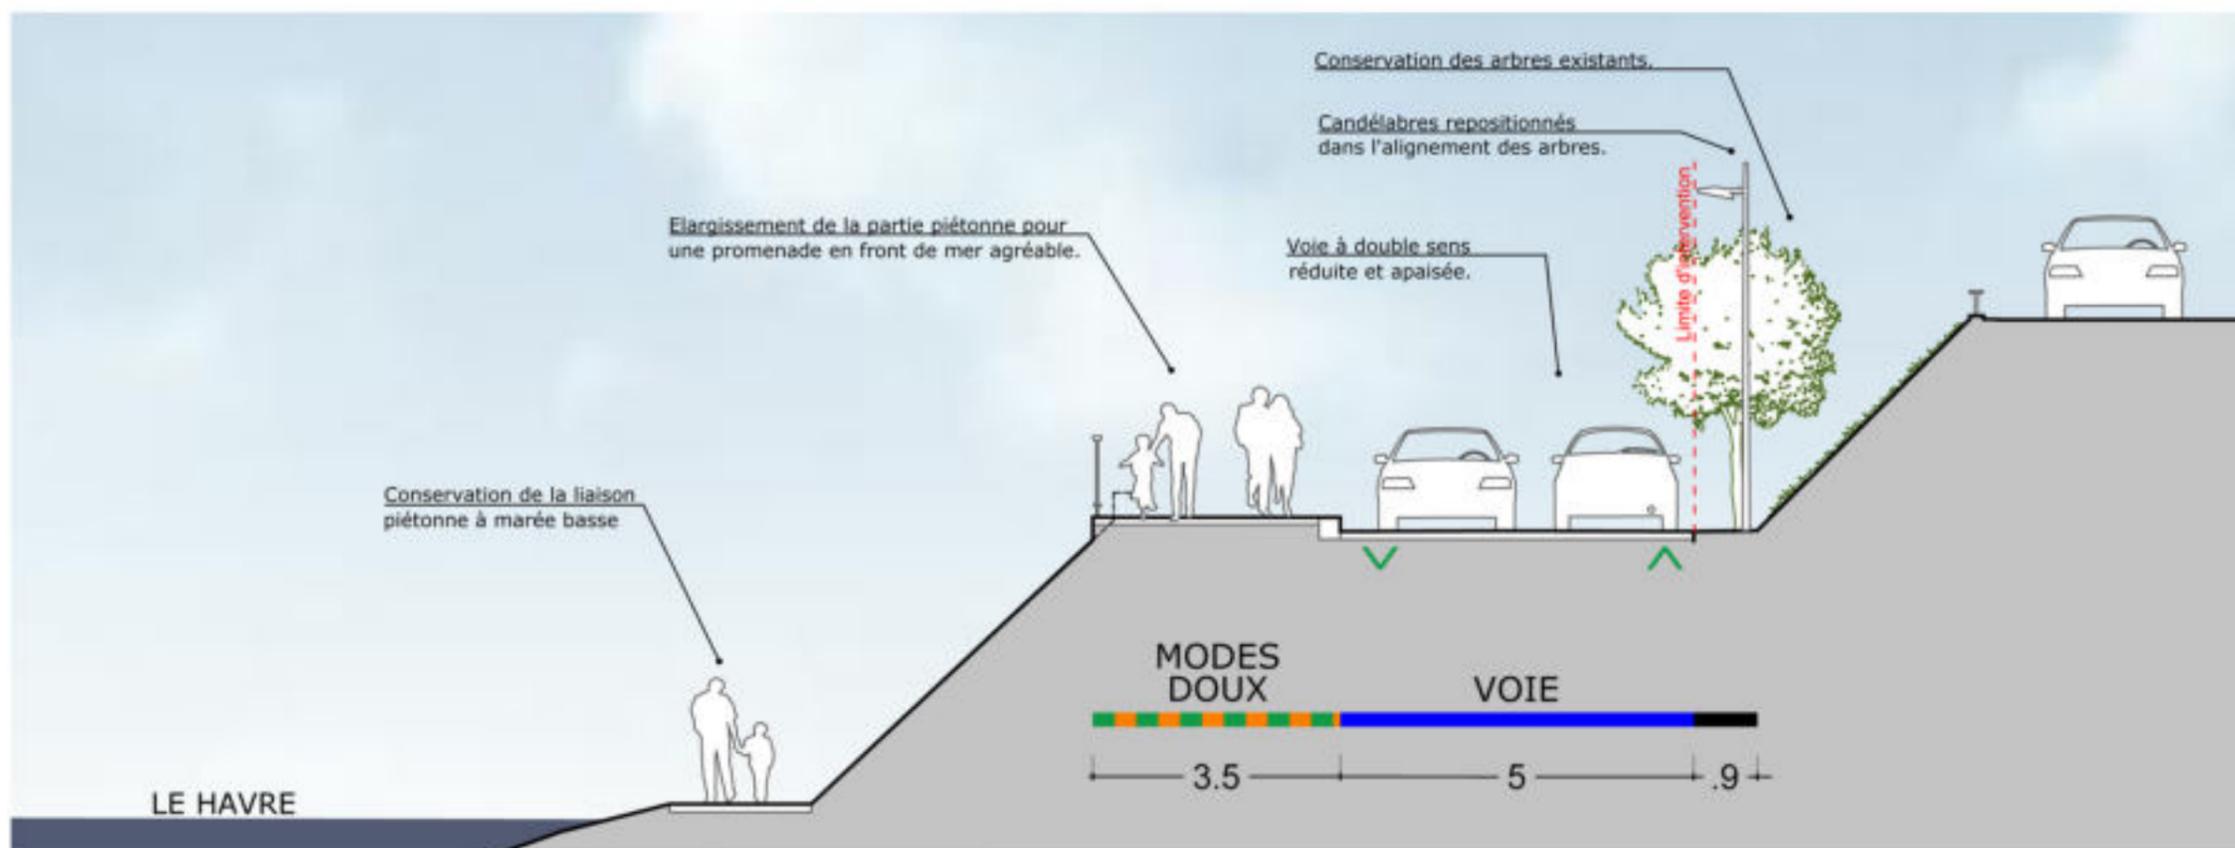

Echelle : 1/100


CARTERET - PROMENADE ABBÉ LEBOUTEILLER - REFERENCES DE PROMENADE

SAINT-NAZAIRE - PROMENADE EN FROND DE MER - PHYTOLAB




Mur arasé et remplacé par un garde corps métallique à permis une promenade plus confortable en front de mer.


EXISTANT

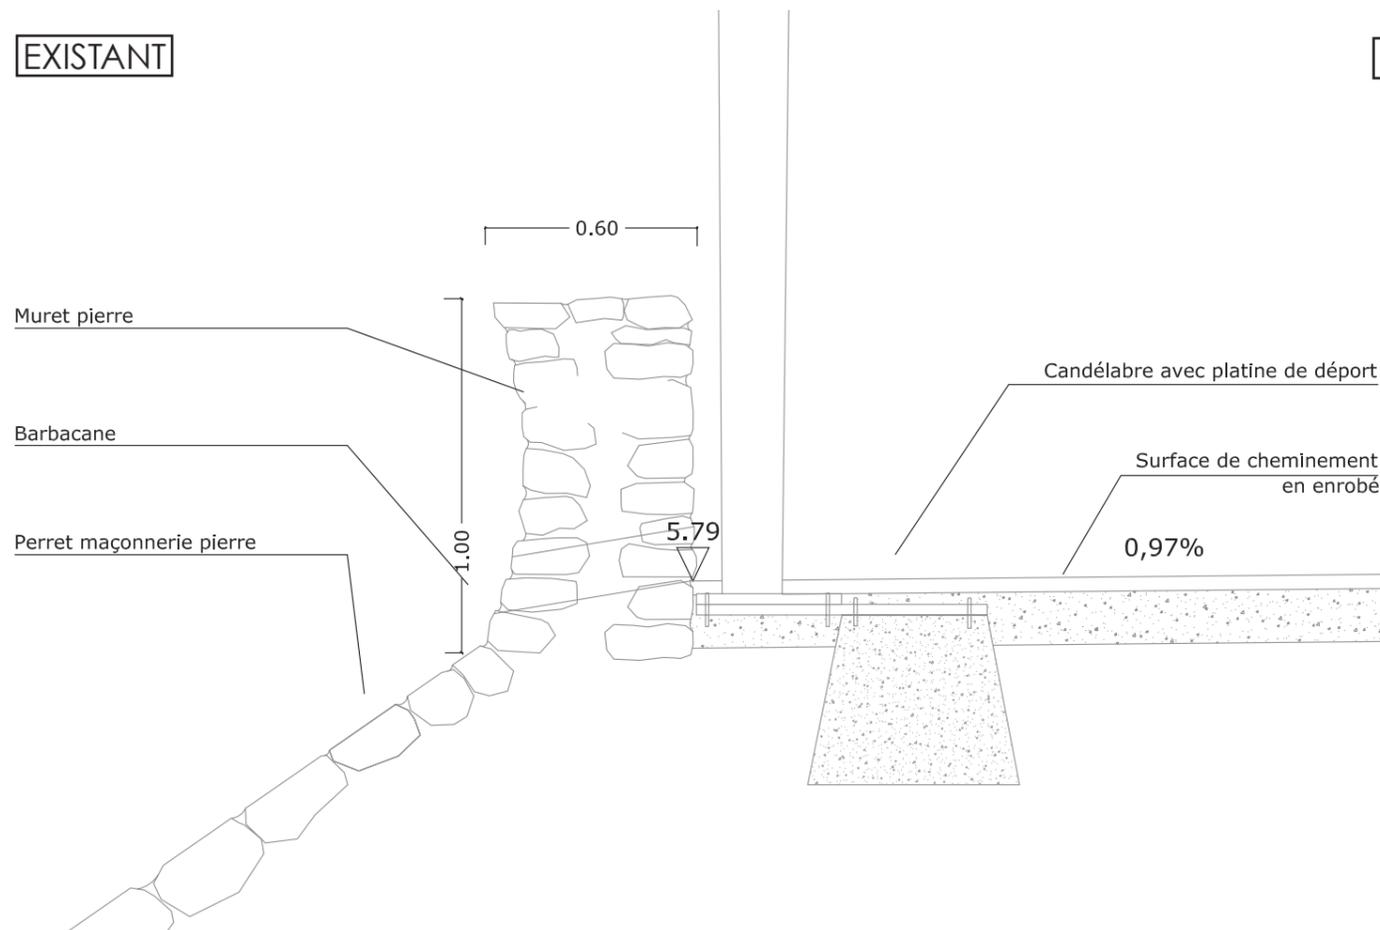

PROJET

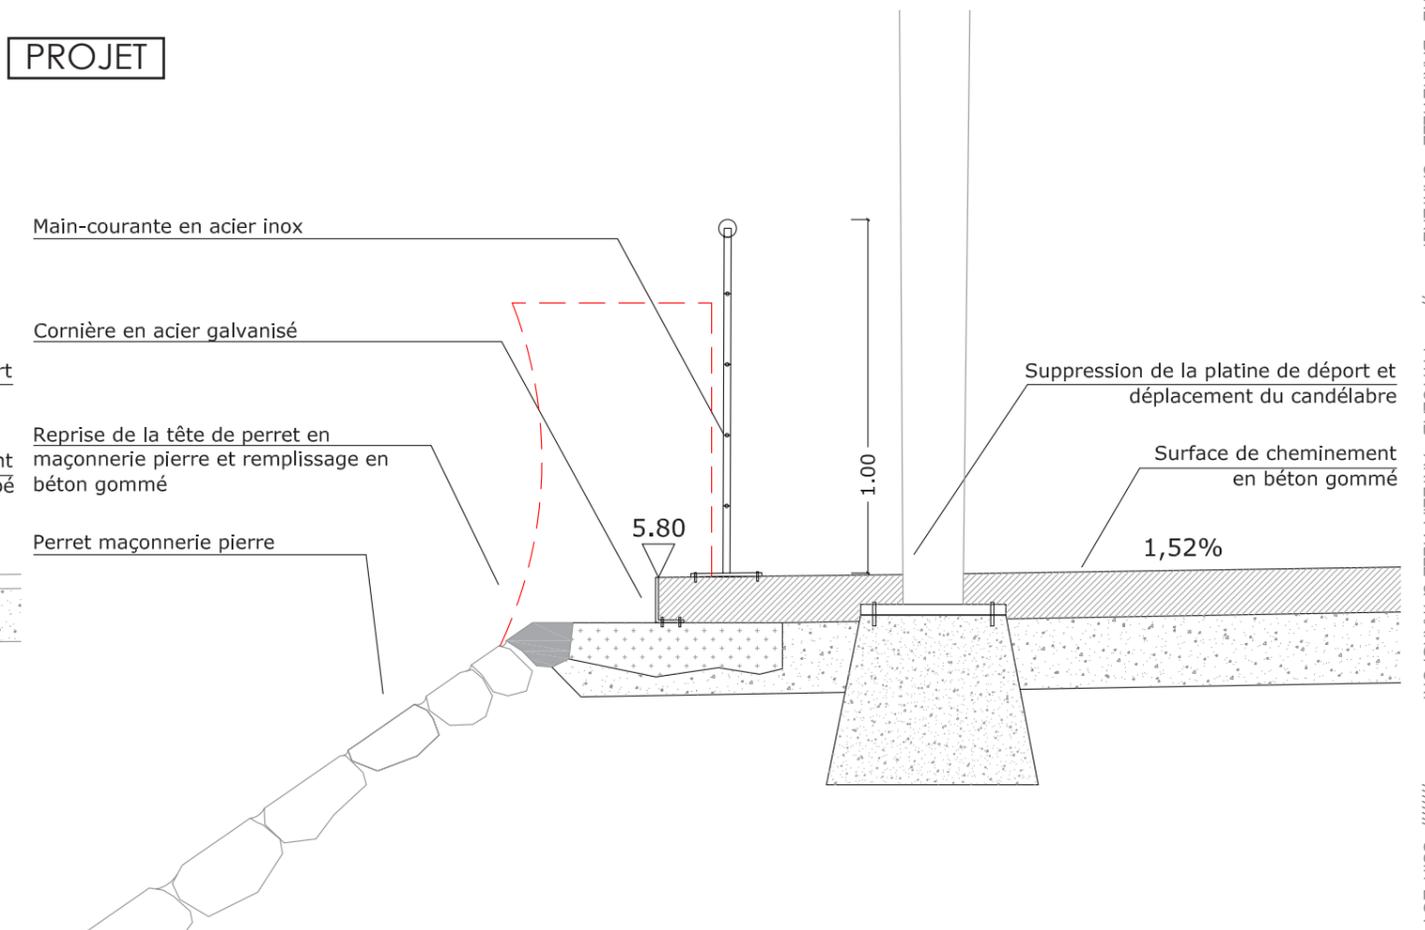

CARTERET - PROMENADE ABBÉ LEBOUTEILLER - COUPE 09 - PARTIE 2 - EXISTANT

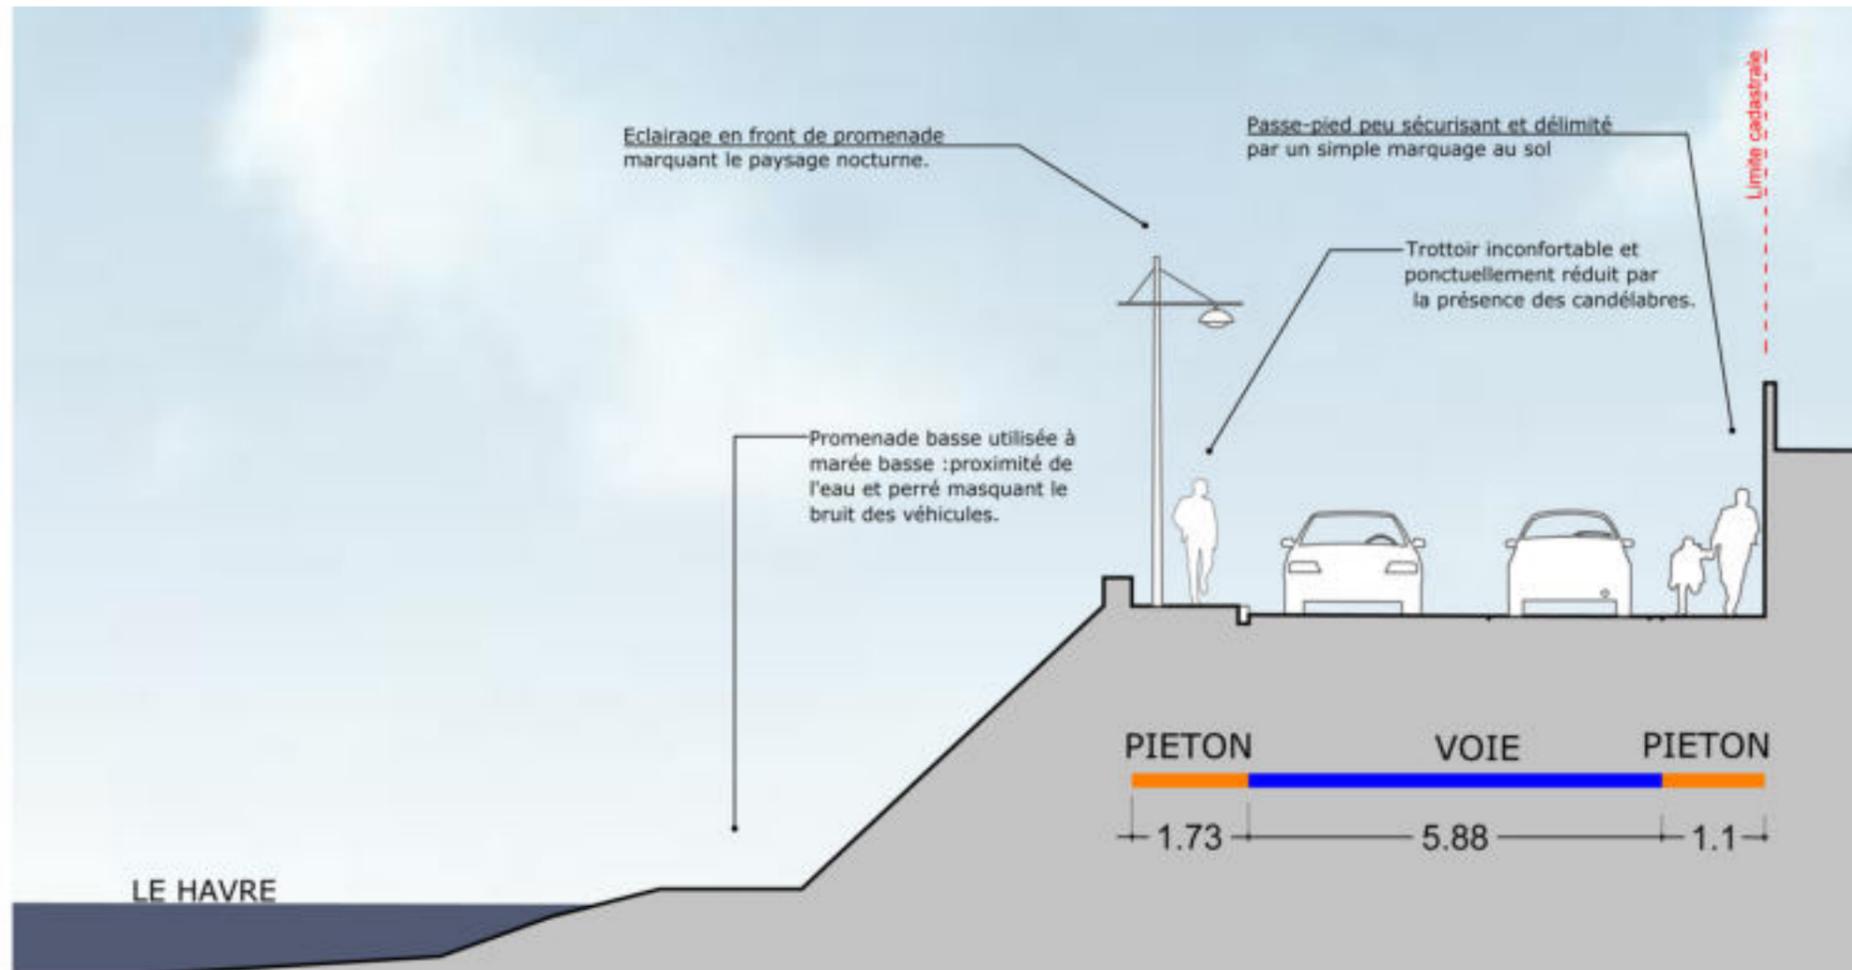


Echelle : 1/100




CARTERET - PROMENADE ABBÉ LEBOUTEILLER - COUPE 09 - PARTIE 2 - PROPOSITION

EXISTANT

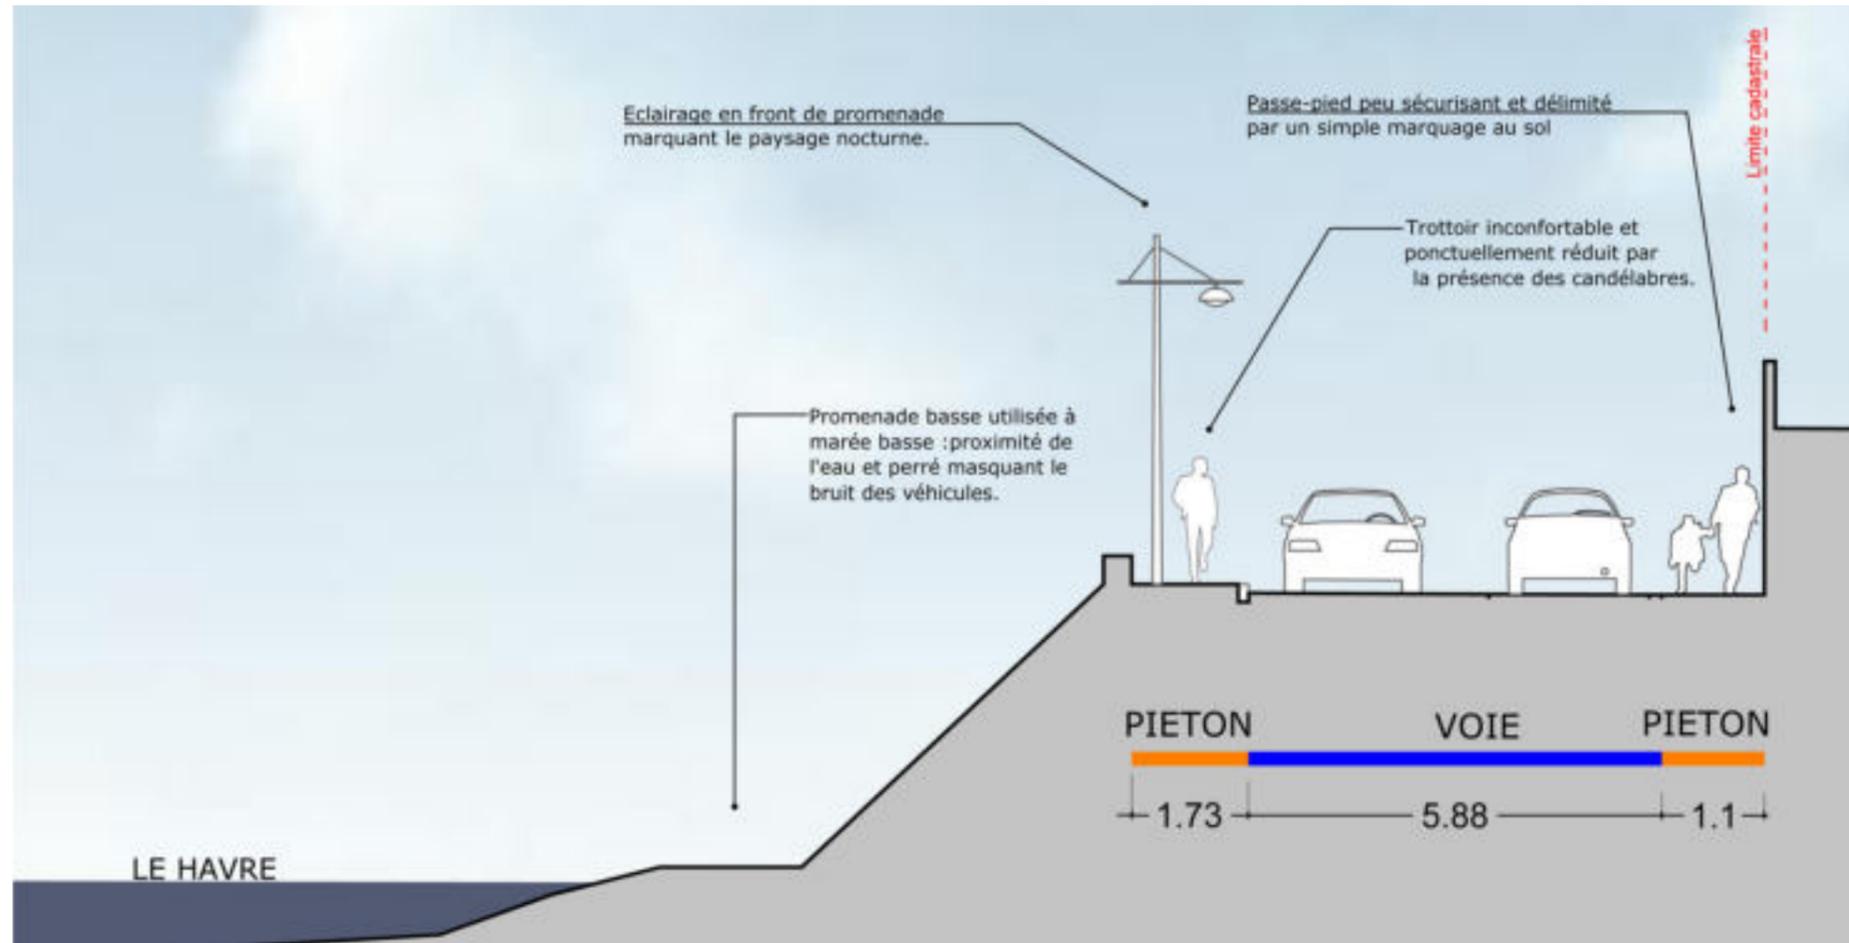


PROJET

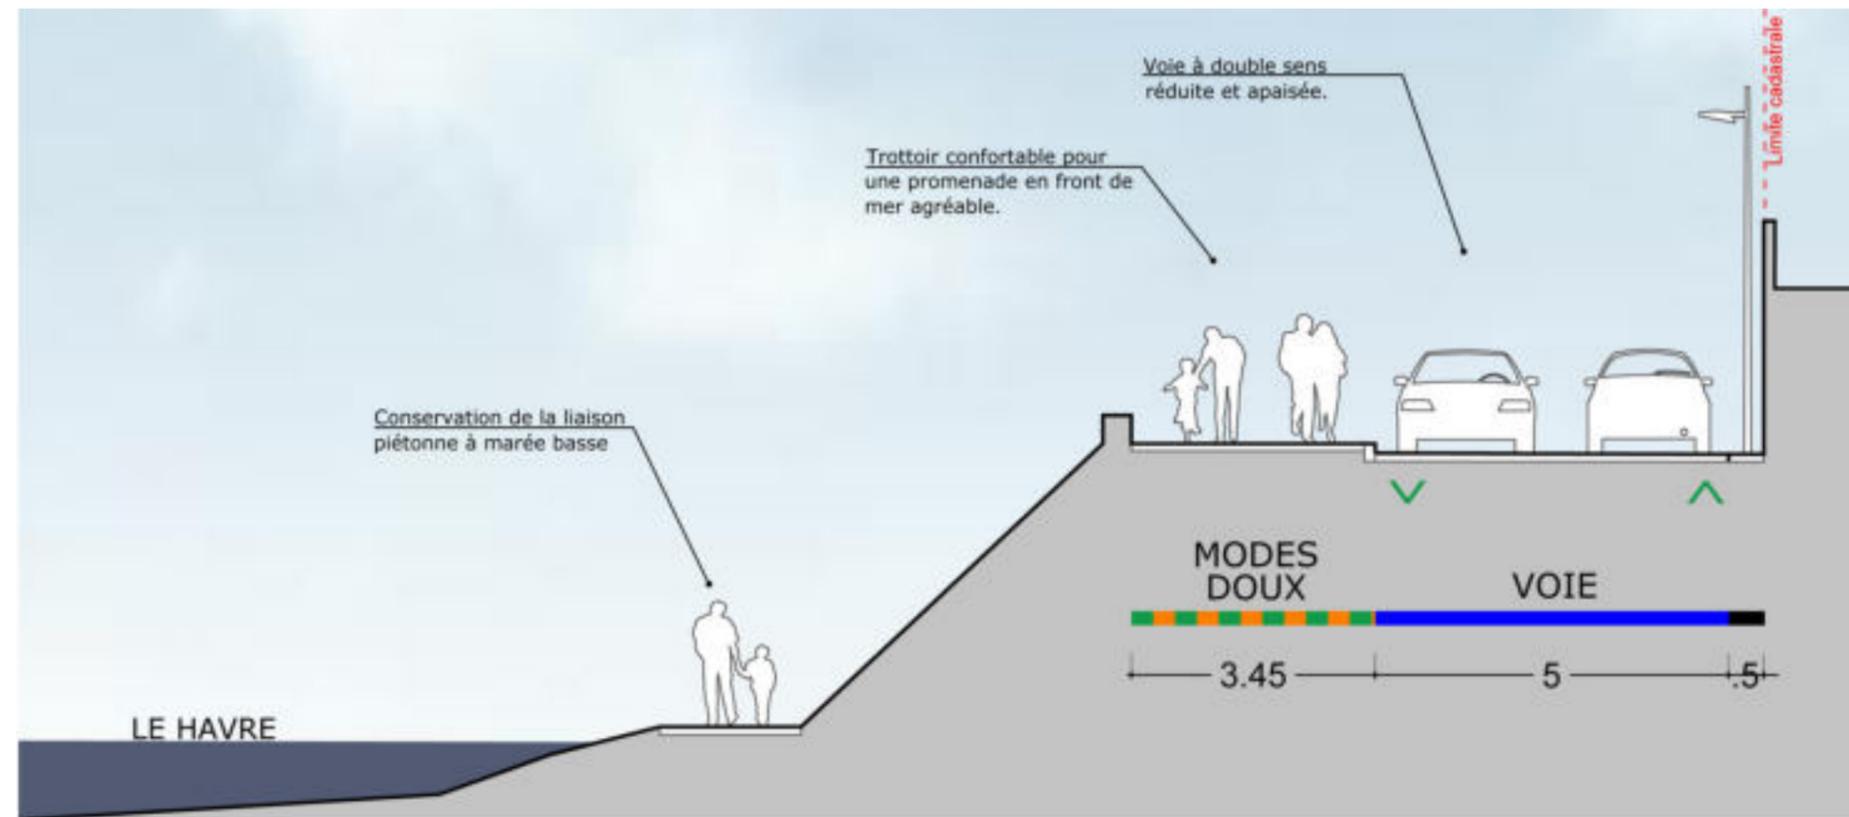

Echelle : 1/100

NAVETTES FLUVIALES - TRAVERSÉES ET CIRCUITS DÉCOUVERTES

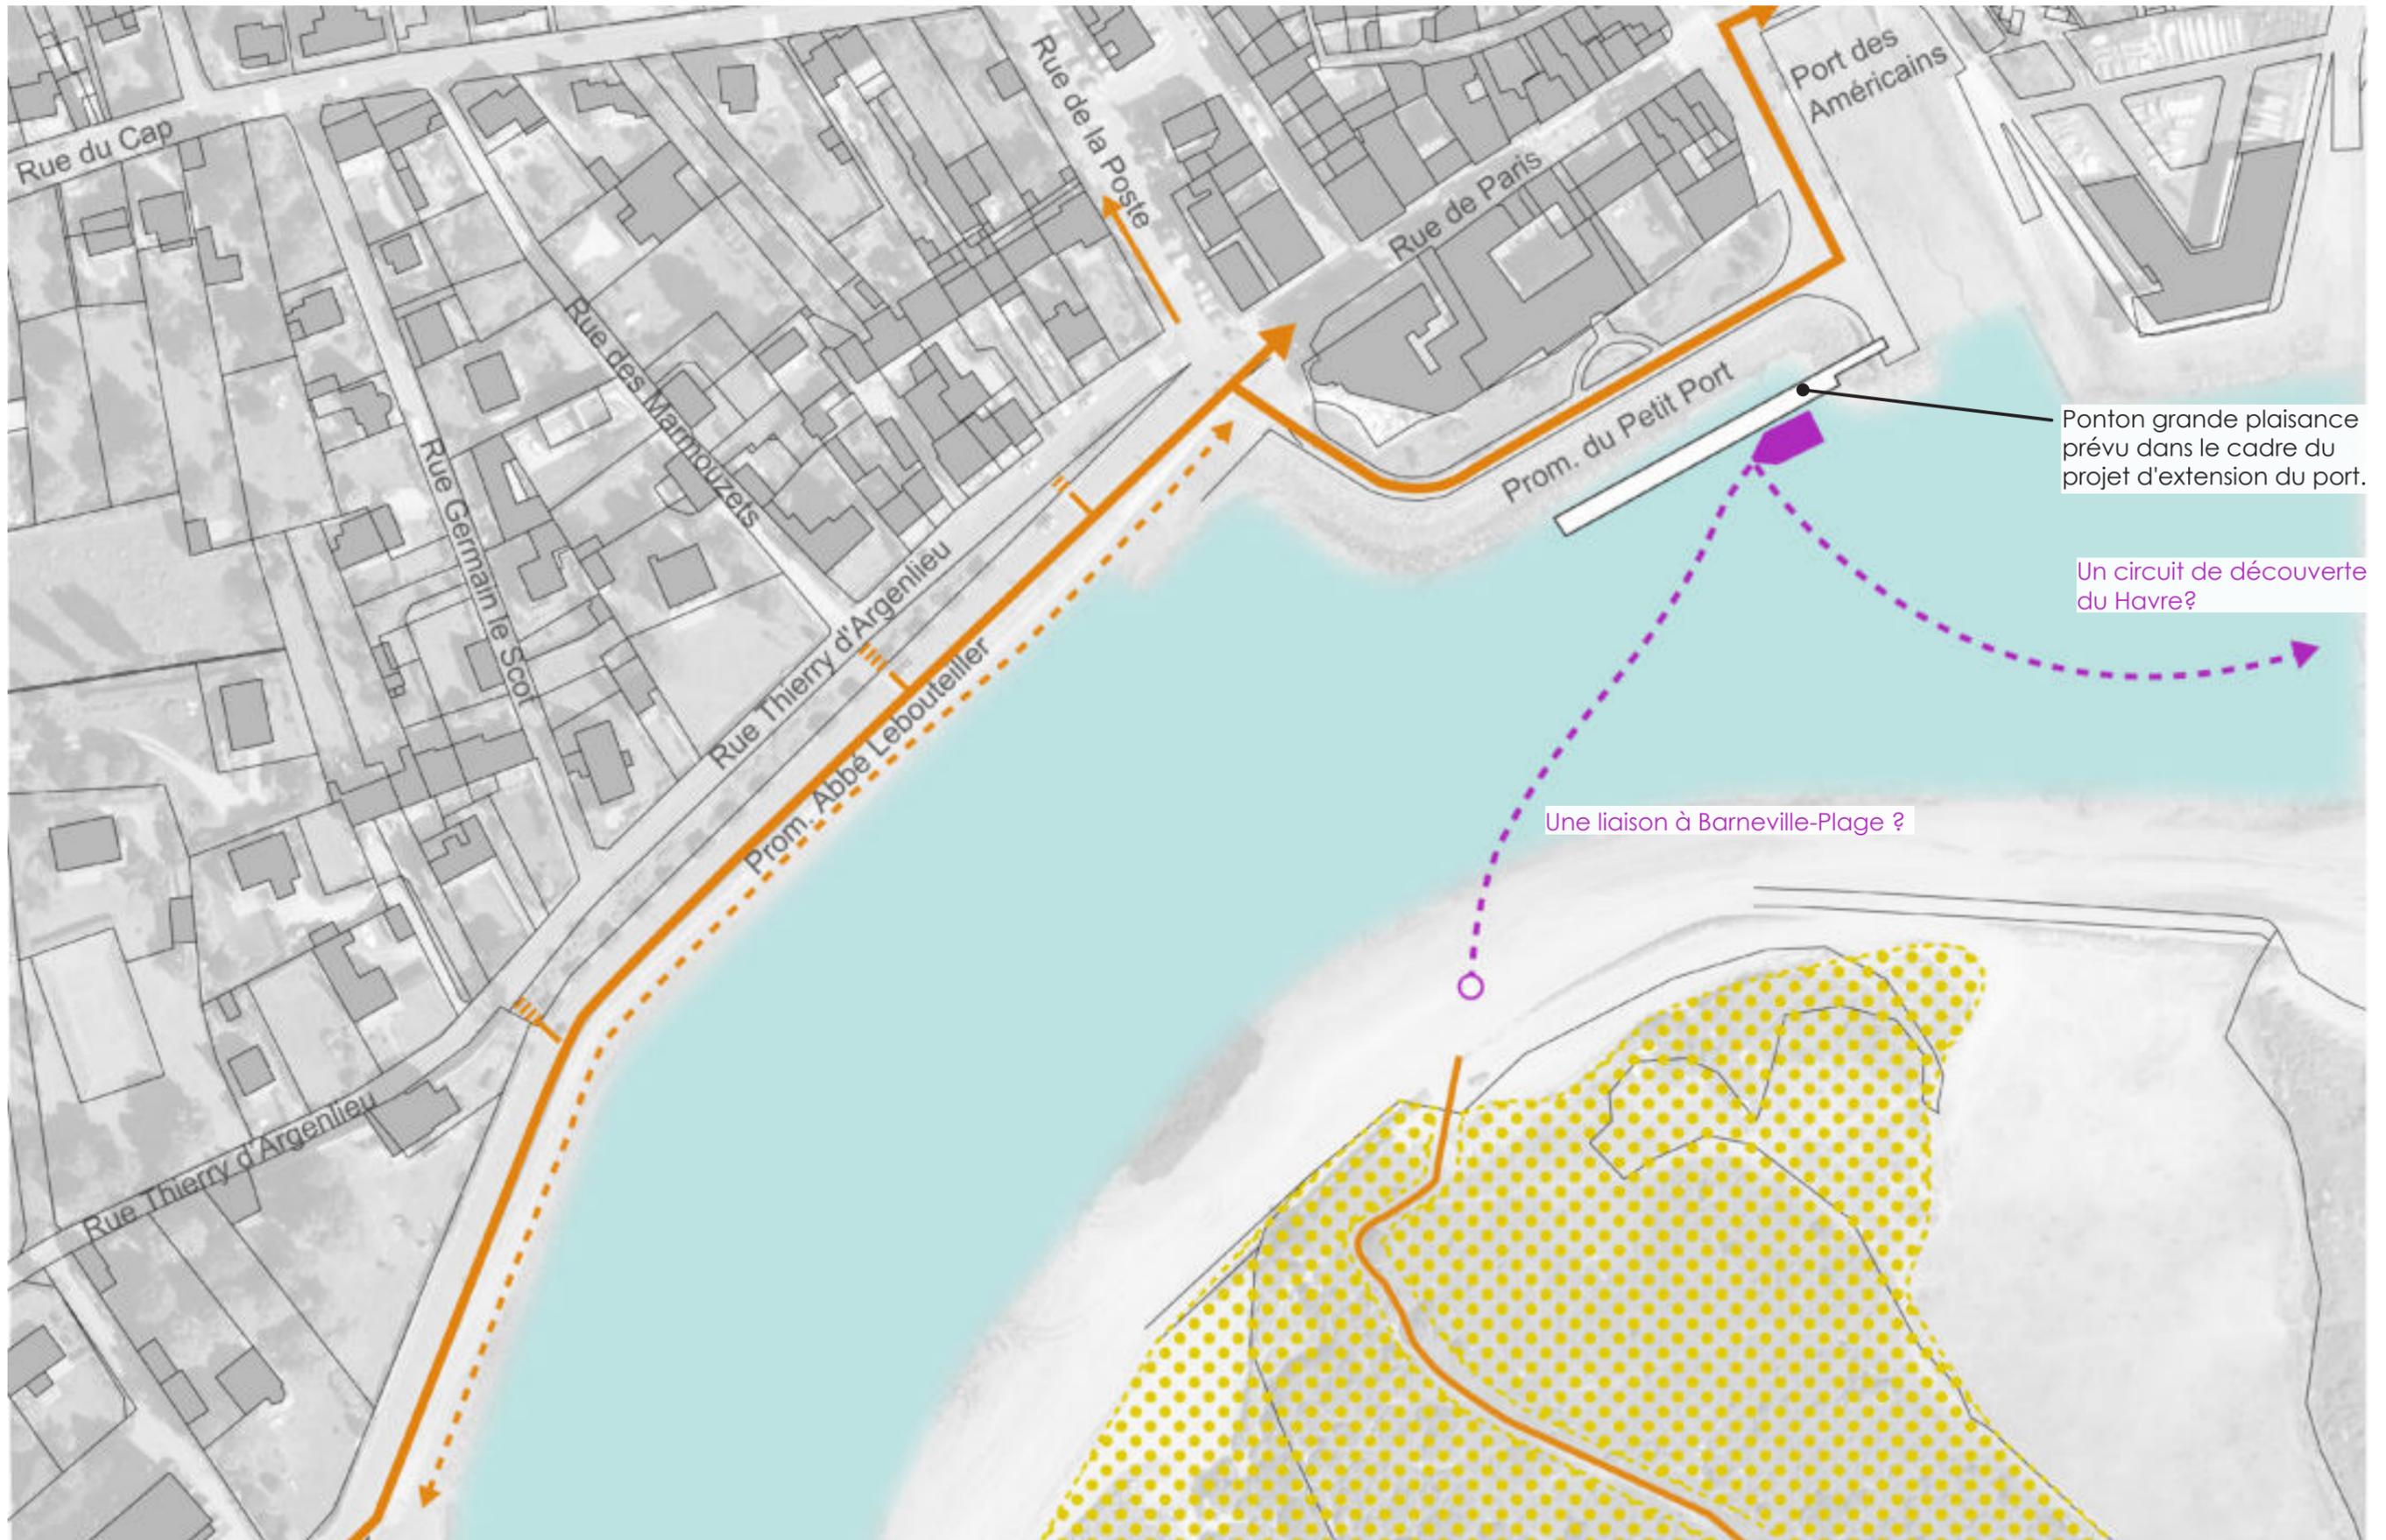

- Zone dunaire à protéger
- Liaisons piétonnes à créer ou à restaurer
- Navettes fluviales à créer
- Continuités cycles à créer



REFERENCES DE NAVETTES FLUVIALES - TRAVERSÉES ET CIRCUITS DÉCOUVERTES

LA TRAVERSÉE DE LOCTUDY - UN BÂTEAU PASSEUR



LA TRAVERSÉE DE TATIHOUE - L'AMPHIBIE



LA TRAVERSÉE DE LA DUNE DU PILAT AU BANC D'ARGUIN - LE BÂTEAU "BEACHE"



Un arrêt en "beachant"



